



ΕΦΗΜΕΡΙΣ ΤΗΣ ΚΥΒΕΡΝΗΣΕΩΣ

ΤΗΣ ΕΛΛΗΝΙΚΗΣ ΔΗΜΟΚΡΑΤΙΑΣ

ΤΕΥΧΟΣ ΤΕΤΑΡΤΟ **Αρ. Φύλλου 647**

26 Ιουλίου 2004

ΑΠΟΦΑΣΕΙΣ

Αριθ. οικ. 2842

Έγκριση Πολεοδομικής Μελέτης περιοχής "Έναντι ΒΙΟΣΚΥΡ" Δήμου Ν. Ιωνίας Ν. Μαγνησίας.

Ο ΓΕΝΙΚΟΣ ΓΡΑΜΜΑΤΕΑΣ ΠΕΡΙΦΕΡΕΙΑΣ ΘΕΣΣΑΛΙΑΣ

Έχοντας υπόψη:

1. Τις διατάξεις του άρθρου 3 του Ν.Δ. της 17.7.1923 (ΦΕΚ. 228 Α) "Περί σχεδίων πόλεων κ.λ.π.", όπως τροποποιήθηκε και συμπληρώθηκε μεταγενέστερα.

2. Τις διατάξεις της παρ. 2γ του άρθρου 29 του Ν. 2831/2000 "Περί τροποποίησης του Γ.Ο.Κ. (Ν.1577/1985) και άλλων διατάξεων" (ΦΕΚ 140Α) όπως τροποποιήθηκε με το άρθρο 10 του Ν. 3044/2002 (ΦΕΚ 197Α) ".

3. Τις διατάξεις των άρθρων 6 (παρ.1 έως 5 και 8) και 7 παρ (1, 2, και 4) του Ν. 1337/1983 "Επέκταση των πολεοδομικών σχεδίων, οικιστική ανάπτυξη και σχετικές ρυθμίσεις " (ΦΕΚ 33 Α) όπως τροποποιήθηκε μέχρι σήμερα.

4. Τις διατάξεις των άρθρων 6 (παρ. 1), 7,8,9 και 16 του Ν. 1577/1985 (ΦΕΚ 210 Α) "Γενικός Οικοδομικός Κανονισμός" όπως τροποποιήθηκε μέχρι σήμερα.

5. Την 311/93/8.1.1993 απόφαση Υπουργού ΠΕΧΩΔΕ "Τροποποίηση του Γενικού Πολεοδομικού Σχεδίου (ΓΠΣ) του Δήμου Ν. Ιωνίας (Ν. Ιωνίας, Μελισσάτικα, Φυτόκο) και της Κοινότητας Διμηνίου Ν. Μαγνησίας" (ΦΕΚ 403Δ/27.4.1993).

6. Το Π.Δ/μα από 12.1.1999 περί Τροποποίησης της του από 17.2.1986 Π.Δ/τος "Καθορισμός Ζώνης Οικιστικού Ελέγχου γύρω από τα Διοικητικά όρια των Δήμων Βόλου και Ν. Ιωνίας κ.λπ." (ΦΕΚ 42Δ/29.1.1999).

7. Το υπ' αριθμ. 24135/5.12.2003 έγγραφο της Δ/νσης Τεχνικών Υπηρεσιών του Δήμου Ν. Ιωνίας με το οποίο διαβιβάσθηκε ο σχετικός φάκελος.

8. Το υπ' αριθμ. 9920/14.5.2004 έγγραφο της Δ/νσης Τεχνικών Υπηρεσιών του Δήμου Ν. Ιωνίας με το οποίο υποβλήθηκαν συμπληρωματικά στοιχεία.

9. Το υπ' αριθμ. 2316/ 30 .6 .2004 έγγραφό μας με το οποίο αντιμετωπίσθηκε το θέμα της περιβαλλοντικής αδειοδότησης της μελέτης.

10. Τις υπ' αριθμ. 141/2000,125/2000 και 100/2002 αποφάσεις του Δ. Σ. Ν. Ιωνίας.

11. Τη θετική γνωμοδότηση υπ' αριθμ. 40/11/15.6.2004 του Περιφερειακού Συμβουλίου Χωροταξίας Οικισμού και Περιβάλλοντος.

12. Το γεγονός ότι από τις κανονιστικές διατάξεις της απόφασης αυτής δεν προκαλείται δαπάνη σε βάρος του κρατικού προϋπολογισμού και του οικείου Δήμου, αποφασίζουμε:

Άρθρο 1

Την έγκριση της πολεοδομικής μελέτης της περιοχής "έναντι ΒΙΟΣΚΥΡ", η οποία αποτελεί τμήμα της πολεοδομικής ενότητας 13 (συνοικίες Αγ. Σπυρίδωνας - Μελισσάτικα), όπως προτείνεται από το Δήμο Ν. Ιωνίας (αποφάσεις υπ' αριθμ. 125/2000 και 100/2002) με τον καθορισμό οικοδομήσιμων χώρων, οδών, πεζοδρόμων, κοινοχρήστων χώρων και χώρων πρασίνου. Οι παραπάνω οι ρυθμίσεις φαίνονται στις δυο (2) χρωματισμένες πρωτότυπες πινακίδες σε κλ. 1:1.000 που συνέταξε η Τοπογράφος Μηχανικός Κατερίνα Καραγιαννοπούλου και θεωρήθηκαν από τον Προϊστάμενο της Δ/νσης Περιβάλλοντος και Χωροταξίας της Περιφέρειας Θεσσαλίας, των οποίων αντίτυπα σε φωτοσμύκρινση δημοσιεύονται με την παρούσα απόφαση και αποτελούν αναπόσπαστο τμήμα της απόφασης αυτής.

Άρθρο 2

Την έγκριση του πολεοδομικού κανονισμού και δυο τομέων όρων δόμησης οι οποίοι έχουν ως εξής:

Τομέας Ι	
Αρτιότητα	100 τ.μ.
Πρόσωπο οικοπέδων	10μ.
Σ.Δ.	0.8
Τομέας ΙΙ	
Αρτιότητα	300 τ.μ.
Πρόσωπο οικοπέδων	14μ
Σ.Δ.	0.8

Μέγιστο ύψος κτιρίων 8,5μ. και για τους δυο τομείς.

Ποσοστό Κάλυψης 70% και για τους δυο τομείς.

Την έγκριση των χρήσεων γενικής κατοικίας στους οικοδομήσιμους χώρους της περιοχής σύμφωνα με το άρ-

θρο 3 του Π.Δ/τος από 23.2.1987 (ΦΕΚ 166Δ) εξαιρουμένων των συνεργείων συντήρησης και επισκευής αυτοκινήτων, μοτοσικλετών και μοτοποδηλάτων.

Και στους δυο τομείς απαιτούνται επιπλέον τα εξής:

Στο οικοδομήσιμο τμήμα του οικοπέδου να εγγράφεται κάτοψη κτιρίου με ελάχιστη πλευρά πέντε (5) μέτρα και ελάχιστο εμβαδό πενήντα (50) τετραγωνικά μέτρα.

Σε περίπτωση κατασκευής πρατηρίου βενζίνης ή υγραερίου, η χρήση του κτιρίου επιβάλλεται να είναι αμιγής.

Οι κοινωφελείς εξυπηρετήσεις της περιοχής καλύπτονται από τους χώρους που βρίσκονται στο εγκεκριμένο τμήμα της Π.Ε. 13.

Τα προκήπια που καθορίζονται είναι πλάτους 3μ. και 5μ., όπως αυτά φαίνονται στα τοπογραφικά διαγράμματα που συνοδεύουν την παρούσα απόφαση.

Κατά τα λοιπά έχουν εφαρμογή οι διατάξεις του ΓΟΚ όπως ισχύει.

Άρθρο 3

Η ισχύς της παρούσας απόφασης αρχίζει από τη δημοσίευσή της στην Εφημερίδα της Κυβερνήσεως.

Η παρούσα απόφαση να δημοσιευθεί στην Εφημερίδα της Κυβερνήσεως.

Λάρισα, 1 Ιουλίου 2004

Ο Γενικός Γραμματέας Περιφέρειας
ΦΩΤΙΟΣ ΓΚΟΥΠΑΣ


ΔΗΜΟΣ ΝΕΑΣ ΙΩΝΙΑΣ
ΤΕΧΝΙΚΗ ΥΠΗΡΕΣΙΑ

ΚΤΗΜΑΤΟΛΟΓΙΚΟ ΔΙΑΓΡΑΜΜΑ


Ελληνικό DATUM Ζώνη : Κ.Δ.
Εγκάρσια Μερκατορική προβολή 3°
Κεντρικός μεσημβρινός λ=0° απο Αθήνα

Ο περιμετρικός τετραγωνισμός του διαγράμματος
είναι της προβολής ΗΑΤΤ του κέντρου φύλλου
με φ=+39°15' και λ=-0°45' απο Αθήνα

ΚΛΙΜΑΚΑ 1:1000
ΙΣΟΔΙΑΣΤΑΣΗ : 1.0 m

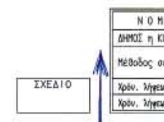

ΝΟΜ
ΔΗΜΟΣ η ΚΟ
Μέθοδος σύ
Χρόν. λήψεω
Χρόν. λήψεω

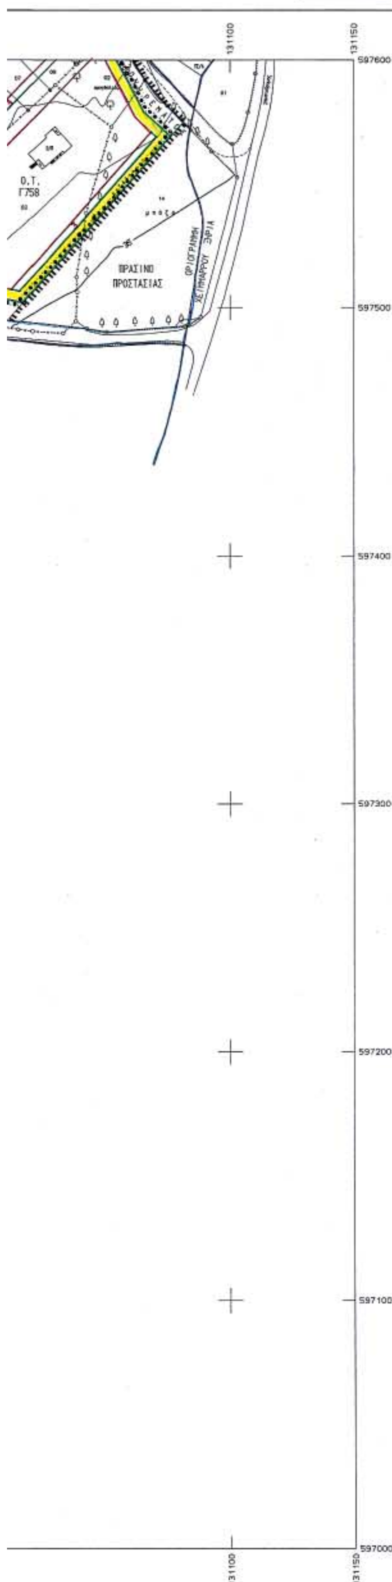

ΝΟΜΟΣ	25	ΜΑΓΝΗΣΙΑΣ	
ΔΗΜΟΣ η ΚΟΙΝΟΤΗΤΑ	056	ΝΕΑ ΙΩΝΙΑ (ΜΕΛΙΣΣΑΤΙΚΑ)	
Μέθοδος σύνταξης		Τοπογραφικά στοιχεία	ΕΠΙΓΕΙΑ
		Κτηματολογικά στοιχεία	ΕΠΙΓΕΙΑ
Χρόν. λήψεως Τοπογρ. στοιχ.		ΣΕΠΤΕΜΒΡΙΟΣ 1993	Μελετητής
Χρόν. λήψεως Κτηματ. στοιχ.		ΣΕΠΤΕΜΒΡΙΟΣ 1993	Κ.ΚΑΡΑΓΙΑΝΝΟΠΟΥΛΟΥ

ΠΟΛΕΟΔΟΜΙΚΟΣ ΚΑΝΟΝΙΣΜΟΣ

ΤΟΜΕΑΣ Ι


Αρτιότητα	100 τ.μ.
Πρόσωπο οικοπέδων	10 μ.
Σ.Δ.	0.8

ΤΟΜΕΑΣ ΙΙ

Αρτιότητα	300 τ.μ.
Πρόσωπο οικοπέδων	14 μ.
Σ.Δ.	0.8

Μέγιστο ύψος κτιρίων 8.5 μ. και για τους δυο τομείς.
Ποσοστό Κάλυψης 70% και για τους δυο τομείς.

Χρήσεις γης σύμφωνα με τις με το άρθρο 3 του Π.Δ/τος από 23-2-87 (ΦΕΚ 166Δ) εξαιρουμένων των συνεργείων συντήρησης και επισκευής αυτοκινήτων, μοτοσικλετών και μοτοποδηλάτων.
Προκήπια πλάτους 3 μ. και 5 μ.
Και στους δύο τομείς απαιτούνται επιπλέον τα εξής:
Στο οικοδομήσιμο τμήμα του οικοπέδου να εγγράφεται κάτοψη κτιρίου με ελάχιστη πλευρά (5) μέτρα και ελάχιστο εμβαδό πενήντα (50) τετραγωνικά μέτρα.
Κατά την έκδοση οικοδομικών αδειών για τη δόμηση κοντά στα ρέματα θα πρέπει να τηρούνται οι διατάξεις των άρθρων 17 και 18 του Ν2853/12-7-22 «Περί Υδραυλικών εν γένει Έργων» και του άρθρου 6 της αποφ. 3046/304/30-1/3-2-89 «Περί Κτιριοδομικού Κανονισμού».
Σε περίπτωση κατασκευής πρατηρίου βενζίνης ή υγραερίου, η χρήση του κτιρίου επιβάλλεται να είναι αμιγής.
Κατά τα λοιπά έχουν εφαρμογή οι διατάξεις του ΓΟΚ όπως ισχύει.

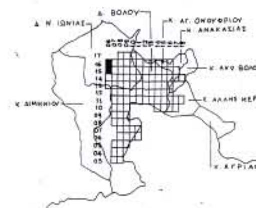

Όριο Πολεοδομικής Ενότητας - Γειτονιάς	City Planning Unit-Neighborhood Boundary
Όριο Πυκνοδομημένης Περιοχής	Densely Built-up Area Boundary
Ρυμοτομική Γραμμή (πράσινη)	Street Line (green)
Οικοδομική Γραμμή (κόκκινη)	Building Line (red)
Γενική Κατοικία	Mixed Residential
Α — Γενική Κατοικία με Ειδικές Χρήσεις Ισογείου	Mixed Residential With Spesial Uses On The Ground Floor
ΚΧ — Ελεύθερος Χώρος Κοινόχρηστος	Public Open Space
Όριο Τομέα Συντελεστή & Λοιπών Όρων Δόμησης	Maximum Floor Area Ratio & Other Building Regulations District Boundary
Ι, ΙΙ — Τομείς Συντελεστών Δόμησης	Floor Area Ratio Districts
Όριο Τομέα Ειδικών Όρων Δόμησης	Special Building Regulations District Boundary

ΕΘΝΙΚΟ ΤΥΠΟΓΡΑΦΕΙΟ
Για τεχνικούς λόγους, στο σχεδιάγραμμα έγινε σμίκρυνση κατά ποσοστό 33 %

ΠΟΛΕΟΔΟΜΙΚΟ ΣΥΓΚΡΟΤΗΜΑ ΒΟΛΟΥ

ΔΗΜΟΣ Ν. ΙΩΝΙΑΣ — ΠΟΛΕΟΔΟΜΙΚΗ ΜΕΛΕΤΗ ΕΠΕΚΤΑΣΗΣ

ΠΟΛΕΟΔΟΜΙΚΗ ΕΝΟΤΗΤΑ 13
ΣΥΝΟΙΚΙΑ

Π-2.1 ΡΥΜΟΤΟΜΙΚΟ ΣΧΕΔΙΟ

06/15

ΑΠΡΙΛΙΟΣ 2000


ΟΜΑΔΑ ΜΕΛΕΤΗΣ


ΤΕΧΝΙΚΗ ΥΠΗΡΕΣΙΑ ΔΗΜΟΥ Ν.ΙΩΝΙΑΣ





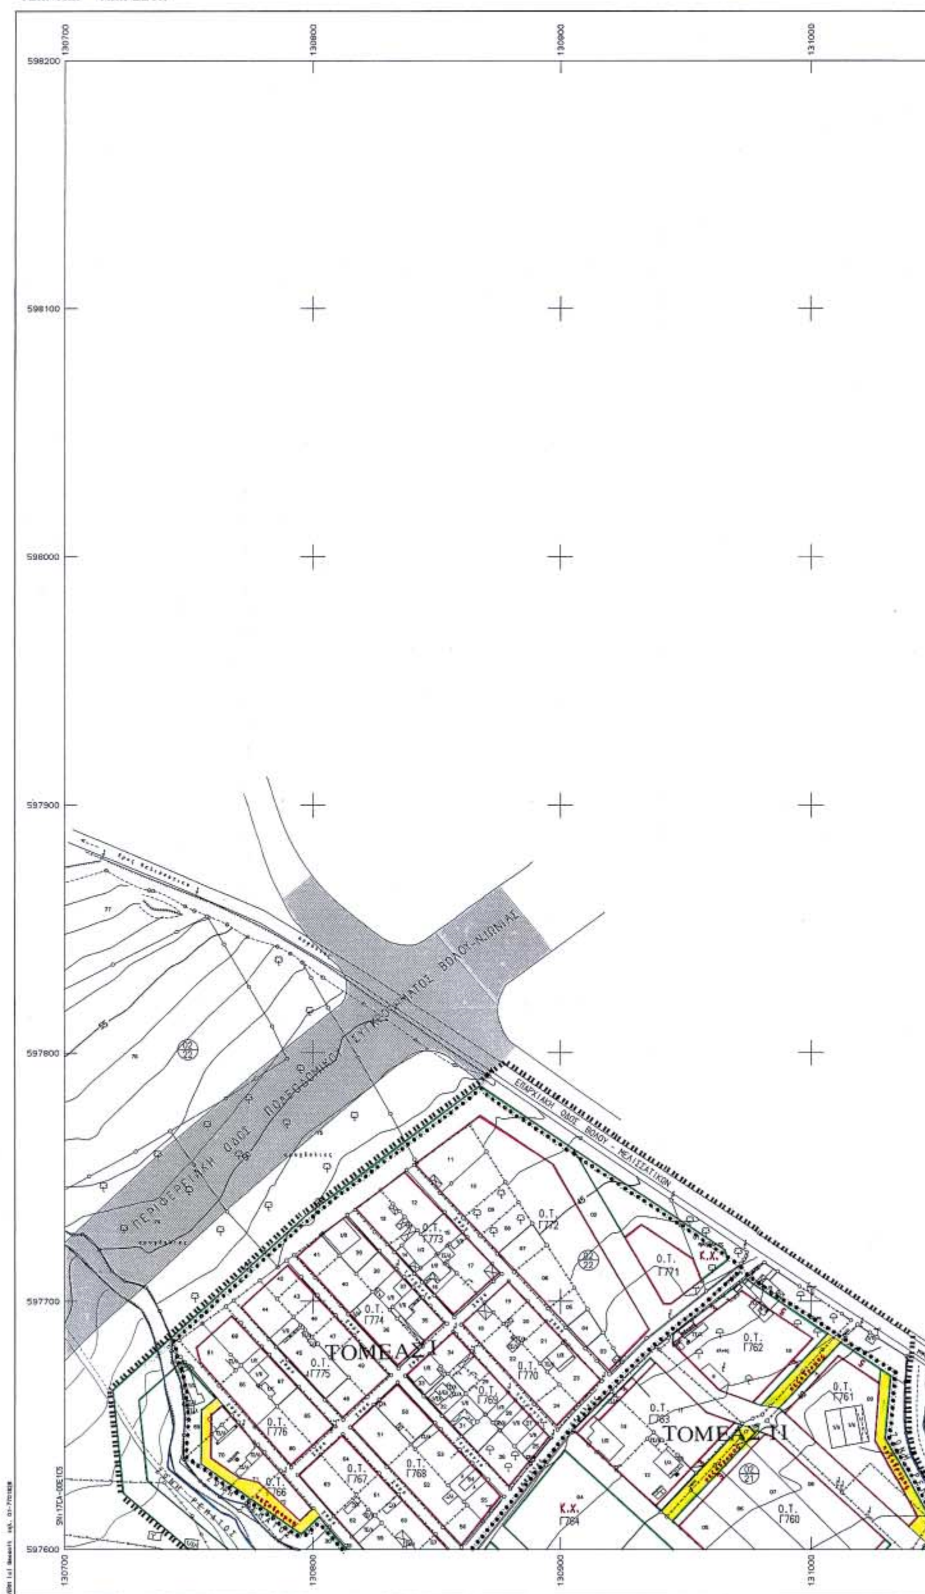


ΔΗΜΟΣ ΝΕΑΣ ΙΩΝΙΑΣ
ΤΕΧΝΙΚΗ ΥΠΗΡΕΣΙΑ
ΚΤΗΜΑΤΟΛΟΓΙΚΟ ΔΙΑΓΡΑΜΜΑ
ΠΕΡΙΦΕΡΕΙΑΚΗ ΟΔΟΣ ΠΟΛΕΟΔΟΜΙΚΟΥ ΣΥΓΚΡΟΤΗΜΑΤΟΣ ΒΟΛΟΥ-Ν.ΙΩΝΙΑΣ
ΕΠΑΡΧΙΑΚΗ ΟΔΟΣ ΒΟΛΟΥ - ΜΕΛΙΣΣΑΤΙΚΩΝ
ΤΟΜΕΑΣ Ι
ΤΟΜΕΑΣ ΙΙ
Κ.Χ.
Ο.Τ. Γ772
Ο.Τ. Γ771
Ο.Τ. Γ773
Ο.Τ. Γ774
Ο.Τ. Γ775
Ο.Τ. Γ776
Ο.Τ. Γ770
Ο.Τ. Γ769
Ο.Τ. Γ768
Ο.Τ. Γ767
Ο.Τ. Γ766
Ο.Τ. Γ762
Ο.Τ. Γ761
Ο.Τ. Γ763
Ο.Τ. Γ760
Κ.Χ. Γ764
ΚΛΙΜΑΚΑ 1:1000
ΙΣΟΔΙΑΣΤΑΣΗ : 1.0 m
Ελληνικό DATUM Ζώνη : Κ.Δ.
Εγκάρσια Μερκατορική προβολή 3°
Κεντρικός μεσημβρινός λ=0° απο Αθήνα
Ο περιμετρικός τετραγωνισμός του διαγράμματος
είναι της προβολής HATT του κέντρου φύλλου
με φ°=39° 15' και λ=-0°45' απο Αθήνα
ΣΧΕΔΙΟ
ΝΟΜ
ΔΗΜΟΣ η ΚΟ
Μέθοδος σύ
Χρόν. λήψεω
Χρόν. λήψεω
130700
130800
130900
131000
598200
598100
598000
597900
597800
597700
597600

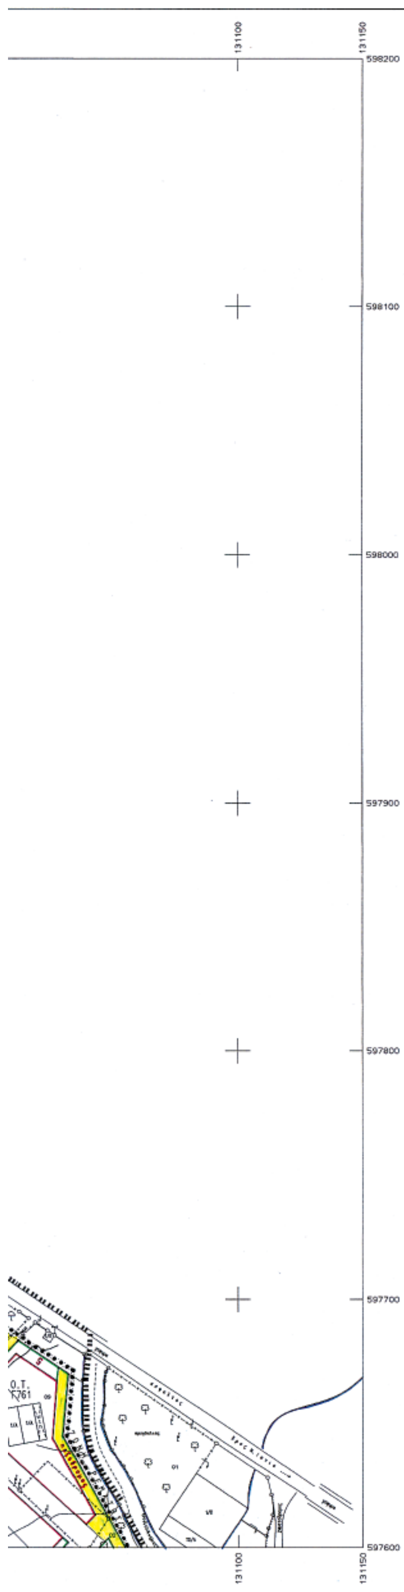



Ν Ο Μ Ο Σ	25	ΜΑΓΝΗΣΙΑΣ	
ΔΗΜΟΣ η ΚΟΙΝΟΤΗΤΑ	056	ΝΕΑ ΙΩΝΙΑ (ΜΕΛΙΣΣΑΤΙΚΑ)	
Μέθοδος σύνταξης		Τοπογραφικά στοιχεία	ΕΠΙΓΕΙΑ
		Κτηματολογικά στοιχεία	ΕΠΙΓΕΙΑ
Χρόν. λήψεως Τοπογρ. στοιχ.		ΣΕΠΤΕΜΒΡΙΟΣ 1993	Μελετητής
Χρόν. λήψεως Κτηματ. στοιχ.		ΣΕΠΤΕΜΒΡΙΟΣ 1993	Κ.ΚΑΡΑΓΙΑΝΝΟΠΟΥΛΟΥ


ΠΟΛΕΟΔΟΜΙΚΟΣ ΚΑΝΟΝΙΣΜΟΣ

ΤΟΜΕΑΣ Ι
Αρτιότητα 100 τ.μ.
Πρόσωπο οικοπέδων 10 μ.
Σ.Δ. 0.8

ΤΟΜΕΑΣ ΙΙ
Αρτιότητα 300 τ.μ.
Πρόσωπο οικοπέδων 14 μ.
Σ.Δ. 0.8

Μέγιστο ύψος κτιρίων 8.5 μ. και για τους δυο τομείς.
Ποσοστό Κάλυψης 70% και για τους δυο τομείς.

Χρήσεις γης σύμφωνα με τις με το άρθρο 3 του Π.Δ/τος από 23-2-87 (ΦΕΚ 166Δ) εξαιρουμένων των συνεργείων συντήρησης και επισκευής αυτοκινήτων, μοτοσικλετών και μοτοποδηλάτων.
Προκήπια πλάτους 3 μ. και 5 μ.
Και στους δύο τομείς απαιτούνται επιπλέον τα εξής:
Στο οικοδομήσιμο τμήμα του οικοπέδου να εγγράφεται κάτοψη κτιρίου με ελάχιστη πλευρά (5) μέτρα και ελάχιστο εμβαδό πενήντα (50) τετραγωνικά μέτρα.
Κατά την έκδοση οικοδομικών αδειών για τη δόμηση κοντά στα ρέματα θα πρέπει να τηρούνται οι διατάξεις των άρθρων 17 και 18 του Ν2853/12-7-22 «Περί Υδραυλικών εν γένει Έργων» και του άρθρου 6 της αποφ. 3046/304/30-1/3-2-89 «Περί Κτιριοδομικού Κανονισμού».
Σε περίπτωση κατασκευής πρατηρίου βενζίνης ή υγραερίου, η χρήση του κτιρίου επιβάλλεται να είναι αμιγής.
Κατά τα λοιπά έχουν εφαρμογή οι διατάξεις του ΓΟΚ όπως ισχύει.

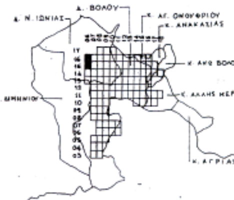

Όριο Πολεοδομικής Ενότητας - Γειτονιάς
City Planning Unit-Neighborhood Boundary

Όριο Πυκνοδομημένης Περιοχής
Densely Built-up Area Boundary

Ρυμοτομική Γραμμή (πράσινη)
Street Line (green)

Οικοδομική Γραμμή (κόκκινη)
Building Line (red)

Γενική Κατοικία
Mixed Residential

A — Γενική Κατοικία με Ειδικές Χρήσεις Ισογείου
Mixed Residential With Spesial Uses On The Ground Floor

ΚΧ — Ελεύθερος Χώρος Κοινόχρηστος
Public Open Space

Όριο Τομέα Συντελεστή & Λοιπών Όρων Δόμησης
Maximum Floor Area Ratio & Other Building Regulations District Boundary

Ι, ΙΙ — Τομείς Συντελεστών Δόμησης
Floor Area Ratio Districts

Όριο Τομέα Ειδικών Όρων Δόμησης
Special Building Regulations-District Boundars

ΕΘΝΙΚΟ ΤΥΠΟΓΡΑΦΕΙΟ
Για τεχνικούς λόγους, στο σχεδιάγραμμα έγινε σμίκρυνση κατά ποσοστό 33 %

ΠΟΛΕΟΔΟΜΙΚΟ ΣΥΓΚΡΟΤΗΜΑ ΒΟΛΟΥ

ΔΗΜΟΣ Ν. ΙΩΝΙΑΣ ΠΟΛΕΟΔΟΜΙΚΗ ΜΕΛΕΤΗ ΕΠΕΚΤΑΣΗΣ

ΠΟΛΕΟΔΟΜΙΚΗ ΕΝΟΤΗΤΑ 13
ΣΥΝΟΙΚΙΑ

Π-2.1 (06/16) ΡΥΜΟΤΟΜΙΚΟ ΣΧΕΔΙΟ

ΑΠΡΙΛΙΟΣ 2000

ΟΜΑΔΑ ΜΕΛΕΤΗΣ

ΤΕΧΝΙΚΗ ΥΠΗΡΕΣΙΑ ΔΗΜΟΥ Ν.ΙΩΝΙΑΣ

ΠΕΡΙΦΕΡΕΙΑΚΟ ΣΥΜΒΟΥΛΙΟ ΧΩΡΟΤΑΞΙΑΣ ΟΙΚΙΣΜΟΥ & ΠΕΡΙΒΑΛΛΟΝΤΟΣ
...σχεδιάγραμμα εξετάστηκε από το ...Σ.Ο.Π. την 15-6-2004
και εγκρίθηκε σύμφωνα με την ... αριθ. 10/11/15-6-2004 γνωμοδότηση του.
ΠΡΟΕΔΡΟΣ Ο ΓΡΑΜΜΑΤΕΑΣ
Κωνσταντία Μουντσούρη ΚΩΝ/ΝΟΣ ΜΠΑΛΑΝΟΣ

ΕΘΕΩΡΗΘΗ
Η Δ/ντρια Τ.Υ.Δ.Ν.Ι.
ΚΑΣΤΡΟΥΝΗ

ΠΕΡΙΦΕΡΕΙΑ ΘΕΣΣΑΛΙΑΣ
ΔΙΕΥΘΥΝΣΗ ΠΕΡΙΒΑΛΛΟΝΤΟΣ ΚΑΙ ΧΩΡΟΤΑΞΙΑΣ
ΕΓΚΡΙΝΕΤΑΙ
ΑΠΟΦΑΣΗ 2842/2004
... 1-7-2004
Κωνσταντία Μουντσούρη

ΕΘΝΙΚΟ ΤΥΠΟΓΡΑΦΕΙΟ

ΕΦΗΜΕΡΙΔΑ ΤΗΣ ΚΥΒΕΡΝΗΣΕΩΣ

ΚΑΠΟΔΙΣΤΡΙΟΥ 34 * ΑΘΗΝΑ 104 32 * FAX 210 52 21 004
ΗΛΕΚΤΡΟΝΙΚΗ ΔΙΕΥΘΥΝΣΗ: http: www.et.gr – e-mail: webmaster @ et.gr

Πληροφορίες Α.Ε. - Ε.Π.Ε. και λοιπών Φ.Ε.Κ.: 210 527 9000-4
Φωτοαντίγραφα παλαιών ΦΕΚ - ΒΙΒΛΙΟΘΗΚΗ - ΜΑΡΝΗ 8 - Τηλ. (210)8220885 - 8222924
Δωρεάν διάθεση τεύχους Προκηρύξεων ΑΣΕΠ αποκλειστικά από Μάρνη 8

ΠΕΡΙΦΕΡΕΙΑΚΑ ΓΡΑΦΕΙΑ ΠΩΛΗΣΗΣ Φ.Ε.Κ.

ΘΕΣΣΑΛΟΝΙΚΗ - Βασ. Όλγας 227	**(2310) 423 956**	**ΛΑΡΙΣΑ** - Διοικητήριο	**(2410) 597449**
ΠΕΙΡΑΙΑΣ - Ευριπίδου 63	**(210) 413 5228**	**ΚΕΡΚΥΡΑ** - Σαμαρά 13	**(26610) 89 127**
ΠΑΤΡΑ - Κορίνθου 327	**(2610) 638 109**		**(26610) 89 105**
	(2610) 638 110	**ΗΡΑΚΛΕΙΟ** - Πλ. Ελευθερίας 1	**(2810) 396 409**
ΙΩΑΝΝΙΝΑ - Διοικητήριο	**(26510) 87215**	**ΛΕΣΒΟΣ** - Πλ.Κωνσταντινουπόλεως	**(22510) 46 888**
ΚΟΜΟΤΗΝΗ - Δημοκρατίας 1	**(25310) 22 858**		**(22510) 47 533**

ΤΙΜΗ ΠΩΛΗΣΗΣ ΦΥΛΛΩΝ ΕΦΗΜΕΡΙΔΟΣ ΤΗΣ ΚΥΒΕΡΝΗΣΕΩΣ

Σε έντυπη μορφή:
- Για τα ΦΕΚ από 1 μέχρι 16 σελίδες σε 1 euro, προσαυξανόμενη κατά 0,20 euro για κάθε επιπλέον οκτασέλιδο ή μέρος αυτού.
- Για τα φωτοαντίγραφα ΦΕΚ σε 0,15 euro ανά σελίδα.

Σε μορφή CD:

Τεύχος	Περίοδος	EURO	Τεύχος	Περίοδος	EURO
Α΄	Ετήσιο	150	Αναπτυξιακών Πράξεων	Ετήσιο	50
Α	3μηνιαίο	40	Ν.Π.Δ.Δ.	Ετήσιο	50
Α΄	Μηνιαίο	15	Παράρτημα	Ετήσιο	50
Β'	Ετήσιο	300	Εμπορικής και Βιομηχανικής Ιδιοκτησίας	Ετήσιο	100
Β΄	3μηνιαίο	80	Ανωτάτου Ειδικού Δικαστηρίου	Ετήσιο	5
Β΄	Μηνιαίο	30	Διακηρύξεων Δημοσίων Συμβάσεων	Ετήσιο	200
Γ	Ετήσιο	50	Διακηρύξεων Δημοσίων Συμβάσεων	Εβδομαδιαίο	5
Δ΄	Ετήσιο	220	Α.Ε. & Ε.Π.Ε	Μηνιαίο	100
Δ΄	3μηνιαίο	60			

- Η τιμή πώλησης μεμονωμένων Φ.Ε.Κ. ειδικού ενδιαφέροντος σε μορφή cd-rom και μέχρι 100 σελίδες σε 5 euro προσαυξανόμενη κατά 1 euro ανά 50 σελίδες.
- Η τιμή πώλησης σε μορφή cd- rom δημοσιευμάτων μιας εταιρείας στο τεύχος Α.Ε. και Ε.Π.Ε. σε 5 euro ανά έτος.

Τα παραπάνω cd-rom διατίθενται ύστερα από σχετική παραγγελία και αφορούν Φ.Ε.Κ. που έχουν δημοσιευθεί μετά από το έτος1994.

ΠΑΡΑΓΓΕΛΙΑ ΚΑΙ ΑΠΟΣΤΟΛΗ Φ.Ε.Κ. : τηλεφωνικά : 210- 9472555 , fax : 210- 9472556 internet : http://www.et.gr.

ΕΤΗΣΙΕΣ ΣΥΝΔΡΟΜΕΣ Φ.Ε.Κ.

	Σε έντυπη μορφή	Από το Internet
Α΄ (Νόμοι, Π.Δ., Συμβάσεις κτλ.)	225 €	190 €
Β΄ (Υπουργικές αποφάσεις κτλ.)	320 €	225 €
Γ΄ (Διορισμοί, απολύσεις κτλ. Δημ. Υπαλλήλων)	65 €	ΔΩΡΕΑΝ
Δ΄ (Απαλλοτριώσεις, πολεοδομία κτλ.)	320 €	160 €
Αναπτυξιακών Πράξεων και Συμβάσεων (Τ.Α.Π.Σ.)	160 €	95 €
Ν.Π.Δ.Δ. (Διορισμοί κτλ. προσωπικού Ν.Π.Δ.Δ.)	65 €	ΔΩΡΕΑΝ
Παράρτημα (Προκηρύξεις θέσεων ΔΕΠ κτλ.)	33 €	ΔΩΡΕΑΝ
Δελτίο Εμπορικής και Βιομ/κής Ιδιοκτησίας (Δ.Ε.Β.Ι.)	65 €	33 €
Ανωτάτου Ειδικού Δικαστηρίου (Α.Ε.Δ.)	10 €	ΔΩΡΕΑΝ
Ανωνύμων Εταιρειών & Ε.Π.Ε.	2.250 €	645 €
Διακηρύξεων Δημοσίων Συμβάσεων (Δ.Δ.Σ.)	225 €	95 €
Πρώτο (Α΄), Δεύτερο (Β΄) και Τέταρτο (Δ΄)	–	450 €

Για την παροχή δικαιώματος ηλεκτρονικής πρόσβασης σε Φ.Ε.Κ. προηγούμενων ετών, η τιμή προσαυξάνεται πέραν του ποσού της ετήσιας συνδρομής έτους 2004, κατά 25 euro ανά έτος παλαιότητας και ανά τεύχος.

* Οι συνδρομές του εσωτερικού προπληρώνονται στις ΔΟΥ (το ποσό συνδρομής καταβάλλεται στον κωδικό αριθμό εσόδων ΚΑΕ 2531 και το ποσό υπέρ ΤΑΠΕΤ (5% του ποσού της συνδρομής) στον κωδικό αριθμό εσόδων ΚΑΕ 3512).Το πρωτότυπο αποδεικτικό είσπραξης (διπλότυπο) θα πρέπει να αποστέλλεται ή να κατατίθεται στην αρμόδια Υπηρεσία του Εθνικού Τυπογραφείου.
* Η πληρωμή του υπέρ ΤΑΠΕΤ ποσοστού που αντιστοιχεί σε συνδρομές, εισπράττεται και από τις ΔΟΥ.
* Οι συνδρομητές του εξωτερικού έχουν τη δυνατότητα λήψης των δημοσιευμάτων μέσω internet, με την καταβολή των αντίστοιχων ποσών συνδρομής και ΤΑΠΕΤ .
* Οι Νομαρχιακές Αυτοδιοικήσεις, οι Δήμοι, οι Κοινότητες ως και οι επιχειρήσεις αυτών πληρώνουν το μισό χρηματικό ποσό της συνδρομής και ολόκληρο το ποσό υπέρ του ΤΑΠΕΤ.
* Η συνδρομή ισχύει για ένα ημερολογιακό έτος. Δεν εγγράφονται συνδρομητές για μικρότερο χρονικό διάστημα.
* Η εγγραφή ή ανανέωση της συνδρομής πραγματοποιείται το αργότερο μέχρι την 31ην Δεκεμβρίου κάθε έτους.
* Αντίγραφα διπλοτύπων, ταχυδρομικές επιταγές και χρηματικά γραμμάτια δεν γίνονται δεκτά.

Οι υπηρεσίες εξυπηρέτησης των πολιτών λειτουργούν καθημερινά από 08.00΄ έως 13.00΄